



タイル縁石H195 1000R 外コーナー 1/8円

上面図

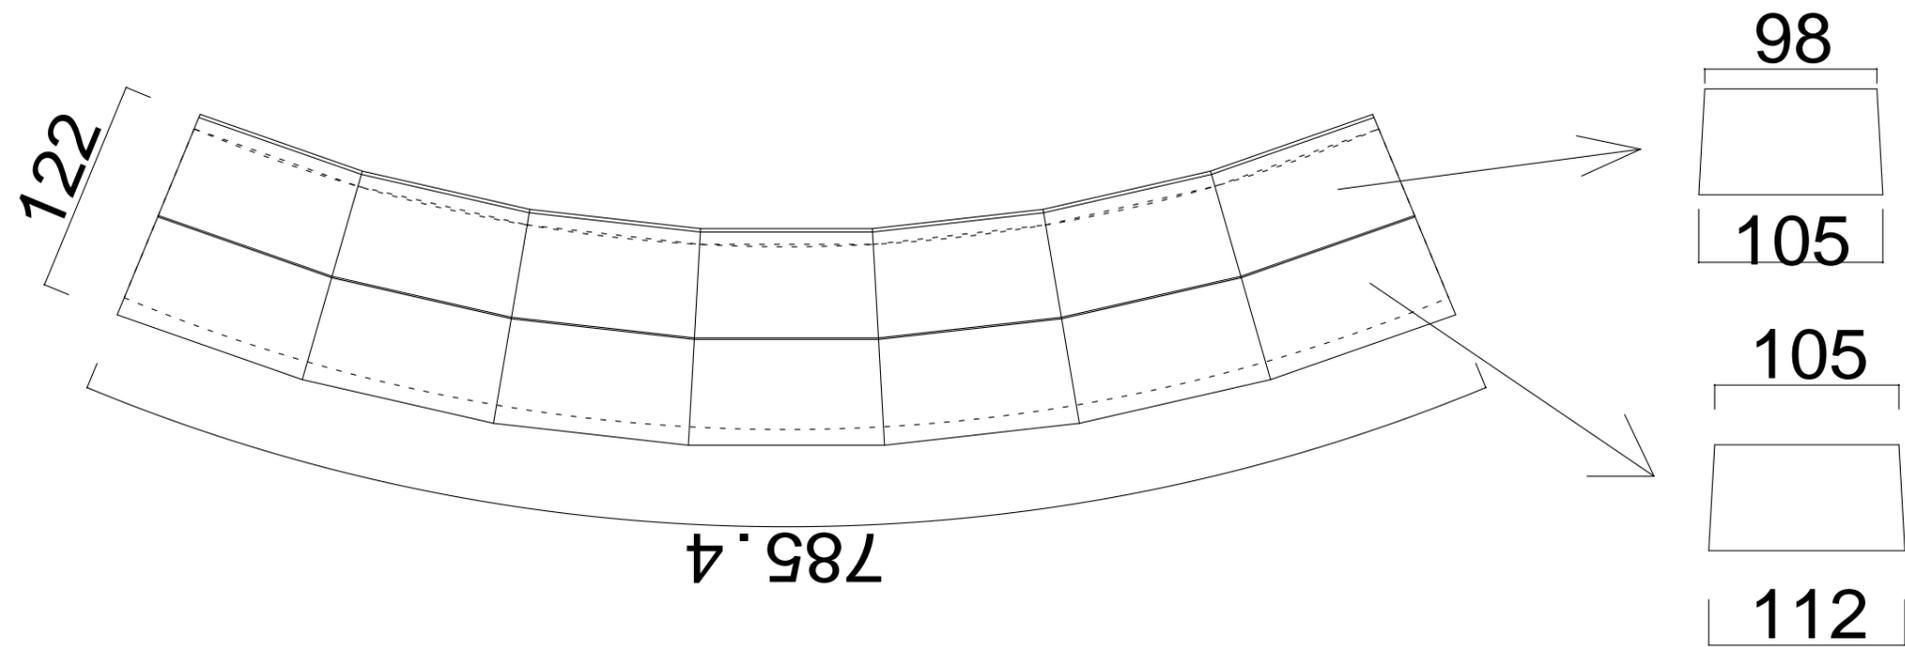

側面図

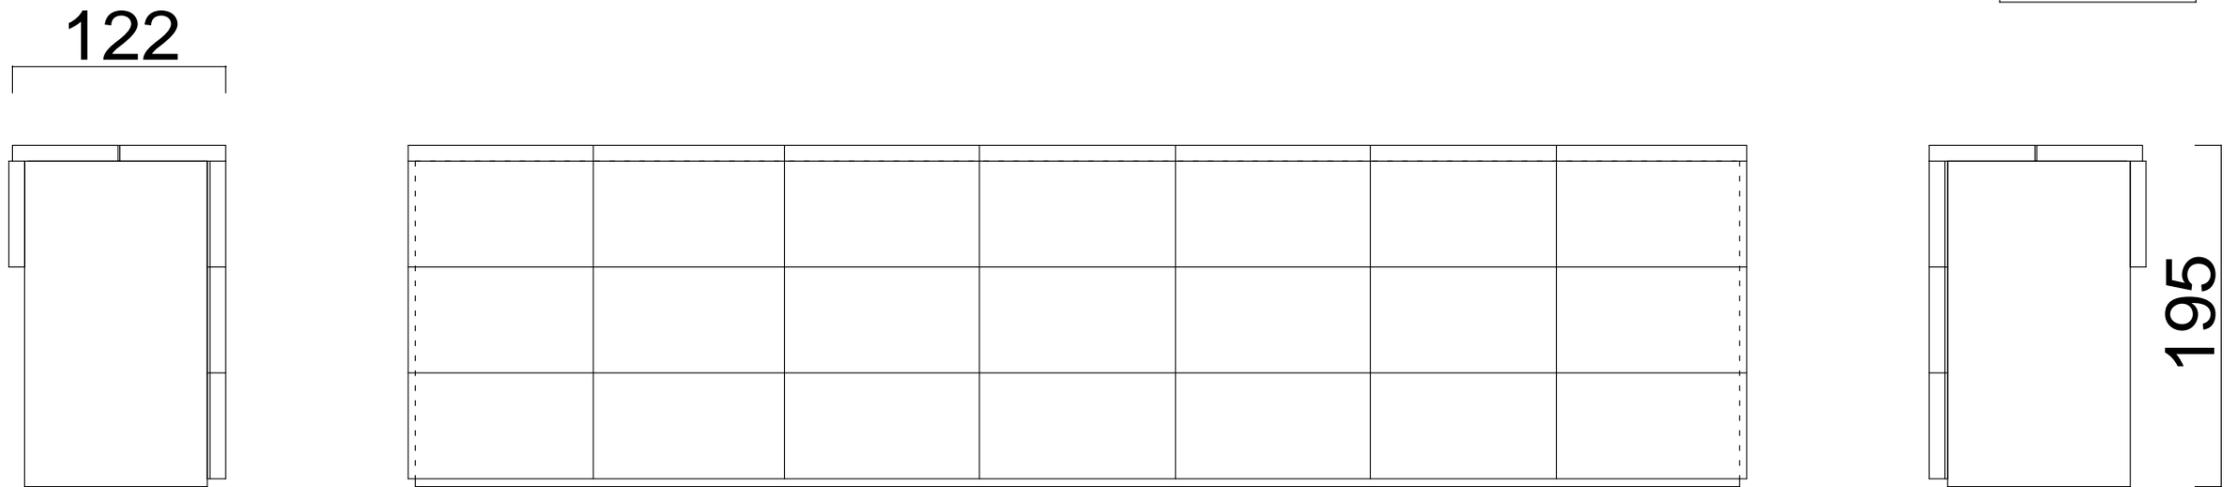

底面図

