

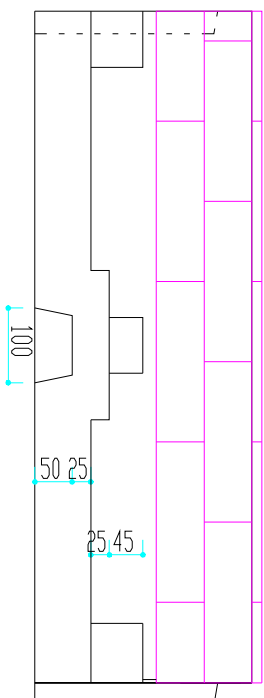
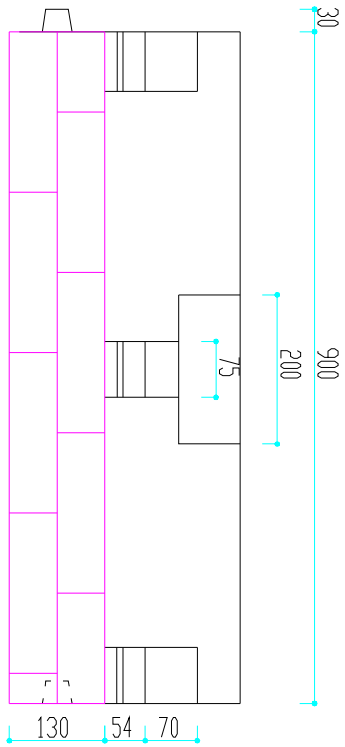
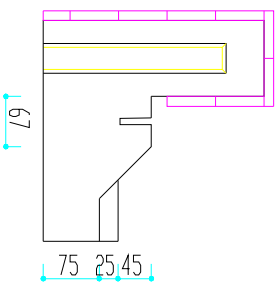




ストリート  
(作成例)

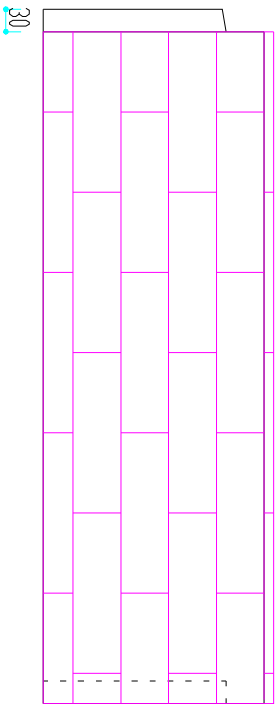

外コーナー  
(作成例)

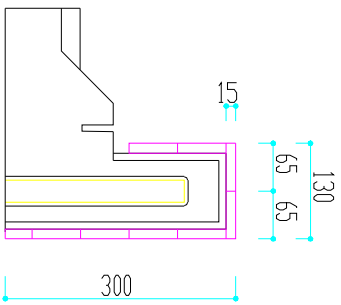

内コーナー  
(作成例)

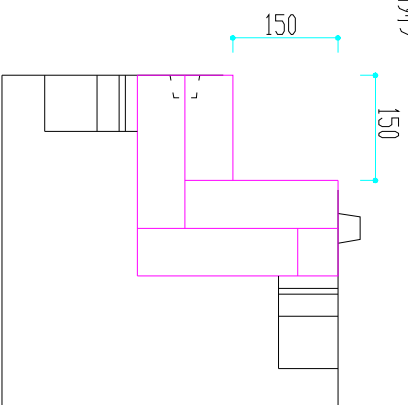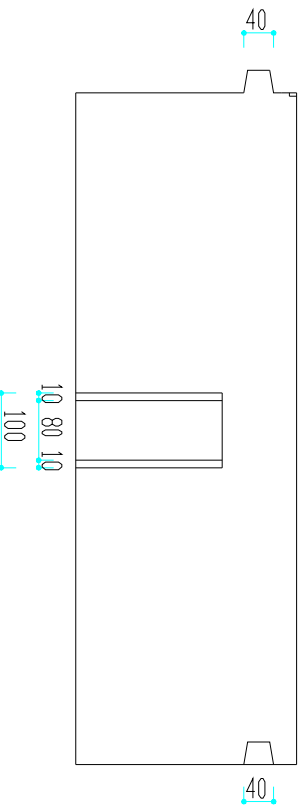

| 品名                     | 形式   | 縮尺   | 社名          | 住所                           | TEL          |
|------------------------|------|------|-------------|------------------------------|--------------|
| フェザーストーンウォール (軽量レンガ貼り) | H300 | 1/10 | ビルマテリアル株式会社 | 東京都中央区日本橋茅場町1-7-5日経茅場町第二別館2階 | 03-5847-8552 |